
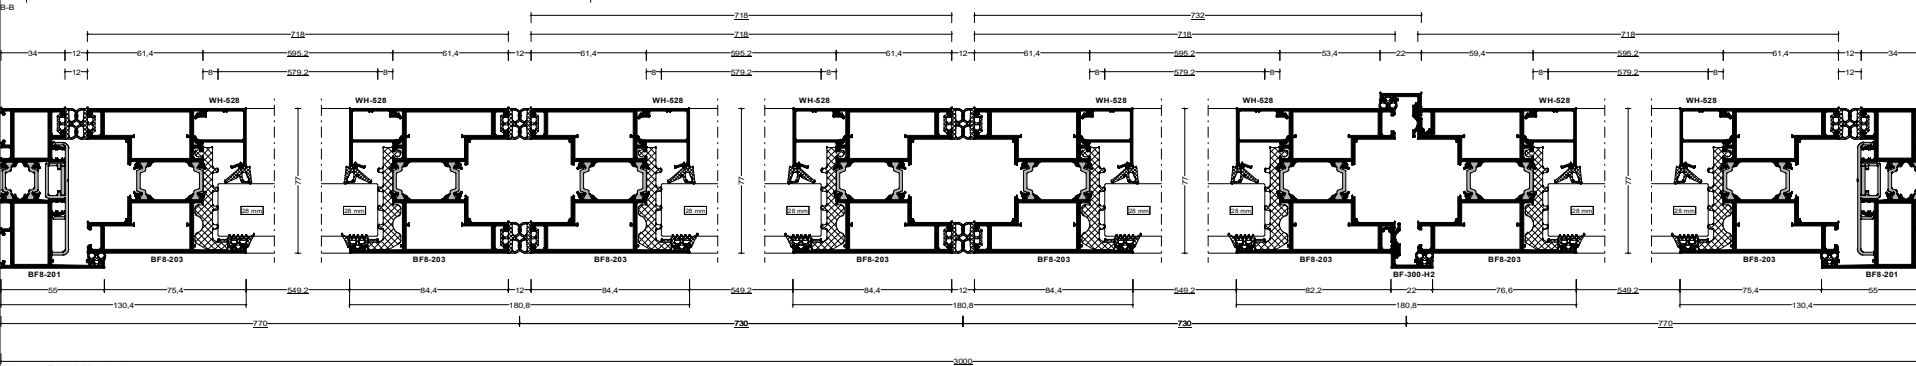
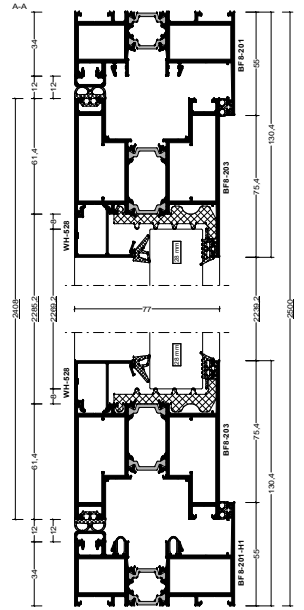


Poz.BF-85 KATLANIR, Adet: 1
Proje: 2024 FUARLAR
Seri: ALUTECH BF85 (BETA) Standart
Diştan Görünüş

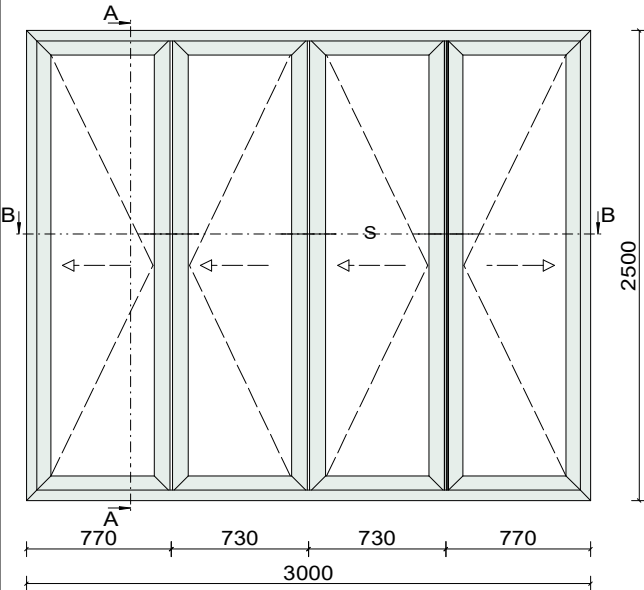

- 1x Dilli Kilit 85x35mm
- 2x Barel Rozeti (10mm)
- 1x 90 mm Barel (40+10+40)
- 1x Dilli Kilitli Basma Kapi Kolu
- 14x Katlanır Kapi Icin Tekli Mentese
- 1x Dilli Kilit Karsiligi
- 2x Disa Acilir Kanatlar Icin Iki Yonlu Kol Mekanizmasi
- 2x Kol Hareket Iletimi Icin Alt & Ust Karsilik Takimi
- 2x Hemyuz Ince Kol
- 2x Orta Birlesim Icin Dusey Ilave Kilitleme Karsiligi
- 2x Kancali Dusey Ilave Kilitleme Noktasi
- 1x Katlanır Kapi Orta Birlesim Mentese Icin Ust Araba
- 1x Katlanır Kapi Orta Birlesim Mentese Icin Alt Araba
- 4x Cam Yok
- 28mm 1,31 m² 579 x 2269mm
- 1 320139